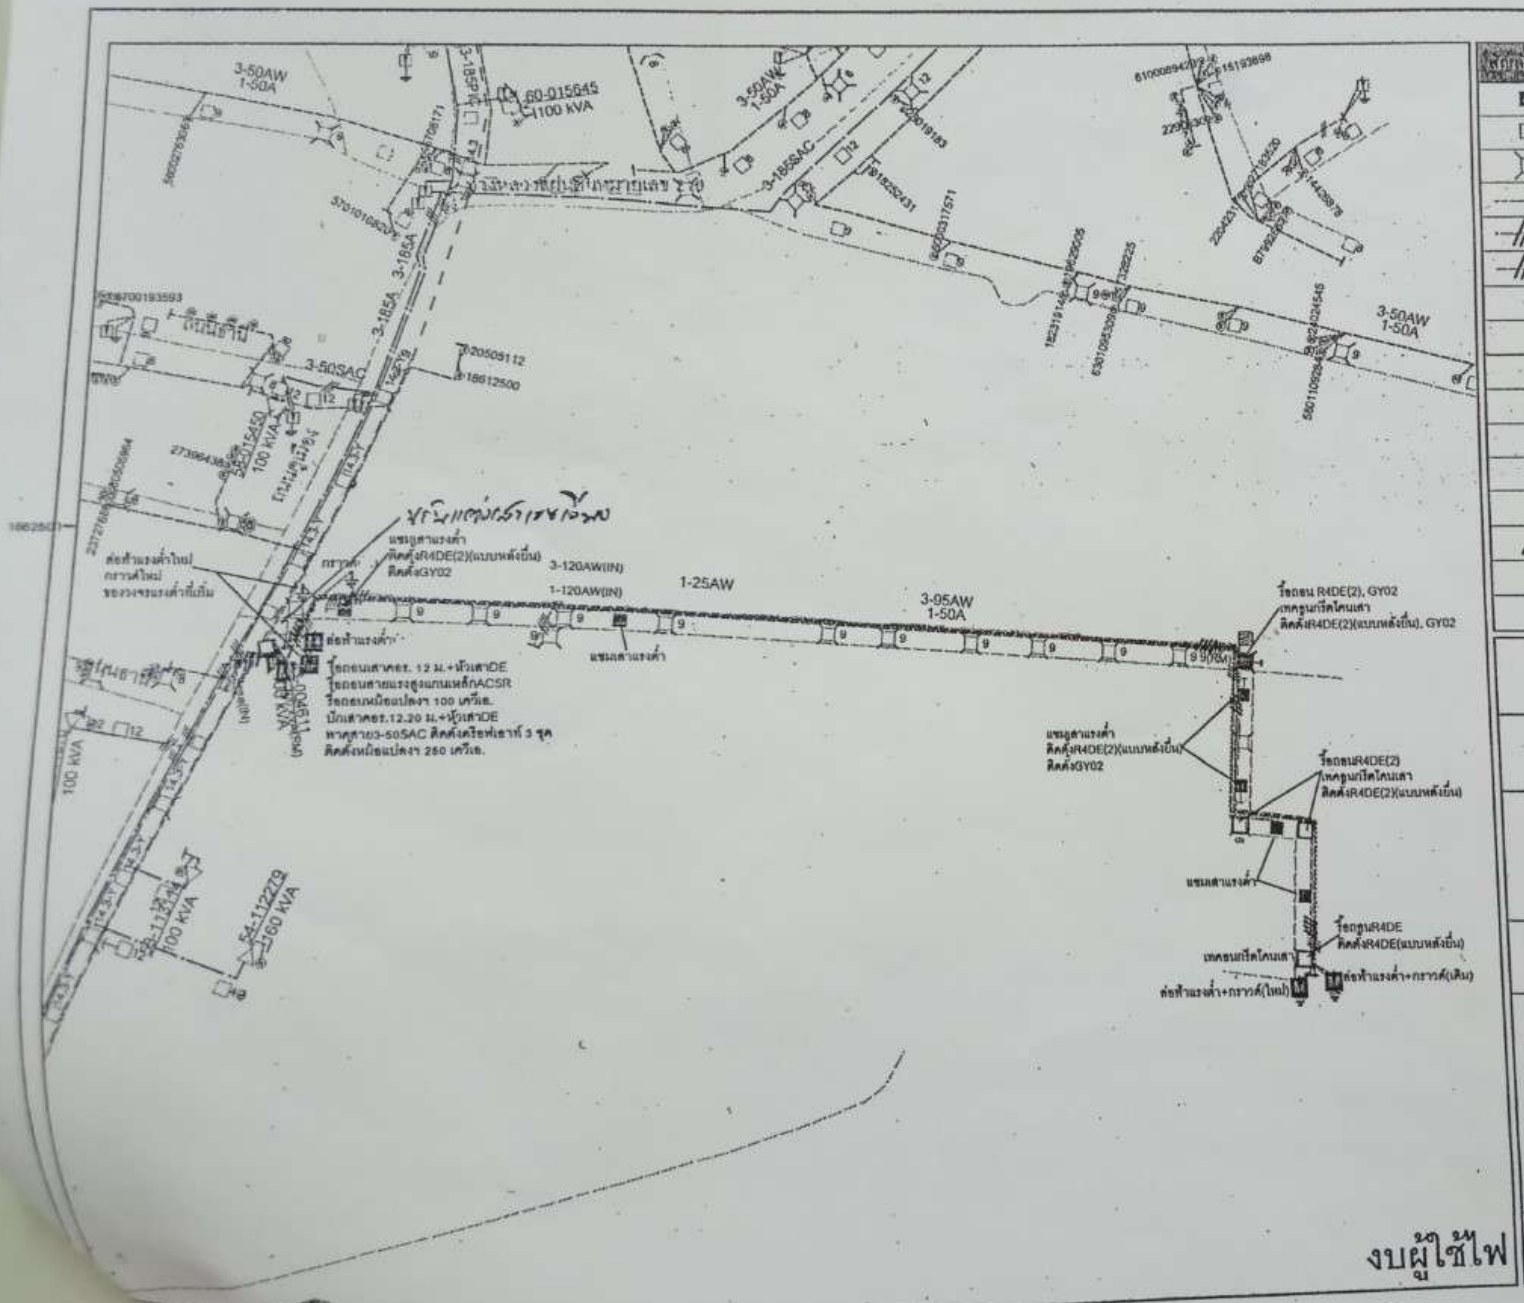

สัญลักษณ์	รายการ	จำนวน
	เสาคอนกรีต ...9..12.20... เมตร	7. 1 ต้น
	เสาคอม่อย คอนกรีต .....เทโคน.....	5 ต้น
	เสาติดโคมไฟถนน	..... ต้น
	สายแรงสูง 115 kV ชนิด	..... ม.
	สายแรงกลาง 22 kV ชนิด SAC 50 ต.มม.	8 ม.
	สายแรงต่ำ ชนิดAW 120 ต.มม.25 ตร.มม.	440. 20 ม.
	สมอบก .....LT.....	4 ชุด
	ต่อฟ้า ..HT....LT	3. 6 ชุด
	สายต่อลงดิน	3 ชุด
	Disconnecting Switch	..... ชุด
	Load Break SF6	..... ชุด
	Load Break	..... ชุด
	Dropout Fuse	5 ชุด
	หม้อแปลง 3 เฟส 250 เควีเอ.	1 เครื่อง
	Capacitor	..... ชุด
R	Recloser	..... ชุด

การไฟฟ้าส่วนภูมิภาค

Esrith PEA Generate TitleBox

กฟจ.บุรีรัมย์ เปลี่ยนเพิ่มขนาดหม้อแปลงฯ
โรงเรียนเทศบาล 2 อิสาณธีรวิทยาคาร
ต.ในเมือง อ.เมืองบุรีรัมย์ จ.บุรีรัมย์

ผู้ว่าการ.....

ผู้เขียน พีระพัฒน์ ปะโนรัมย์	ใช้แทนแบบ -
ผู้สำรวจ พีระพัฒน์ ปะโนรัมย์	ถูกแทนด้วยแบบ -
วิศวกร	พิมพ์เมื่อวันที่ 7 มิถุนายน 2564
หัวหน้าแผนก	แก้แบบวันที่ -
ผู้อำนวยการกอง/ผจก.	มิติเป็น เมตร
ผู้อำนวยการเขต/ฝ่าย	มาตราส่วน 1:2,200
รองผู้ว่าการ	แบบเลขที่ QF03-015/640210
.....	แผ่นที่ 1 ของจำนวน 1 แผ่น